




PROSTORY DIVADLA

Č.M.	NÁZEV MÍSTNOSTI	PLOCHA	Č.M.	NÁZEV MÍSTNOSTI	PLOCHA
C.3.3.01	CHODBA, RECEPCE	31.65	C.3.3.11	PISOAR	1.61
C.3.3.02	PŘEDSÍŇ	1.56	C.3.3.12	PŘEDSÍŇ	1.56
C.3.3.03	WC	1.39	C.3.3.13	WC	1.56
C.3.3.04	CHODBA	12.00	C.3.3.14	KANCELAŘ	17.83
C.3.3.05	KANCELAŘ	14.93	C.3.3.15	KANCELAŘ	20.72
C.3.3.06	KANCELAŘ	13.73	C.3.3.16	SKLAD	6.69
C.3.3.07	ŽALOVÁ KUCHYŇ	5.53	C.3.3.17	KANCELAŘ	15.26
C.3.3.08	CHODBA, SKLAD	9.14	C.3.3.18	KANCELAŘ	19.25
C.3.3.09	KANCELAŘ	11.01	CELKEM		196.35
C.3.3.10	KANCELAŘ	10.93			

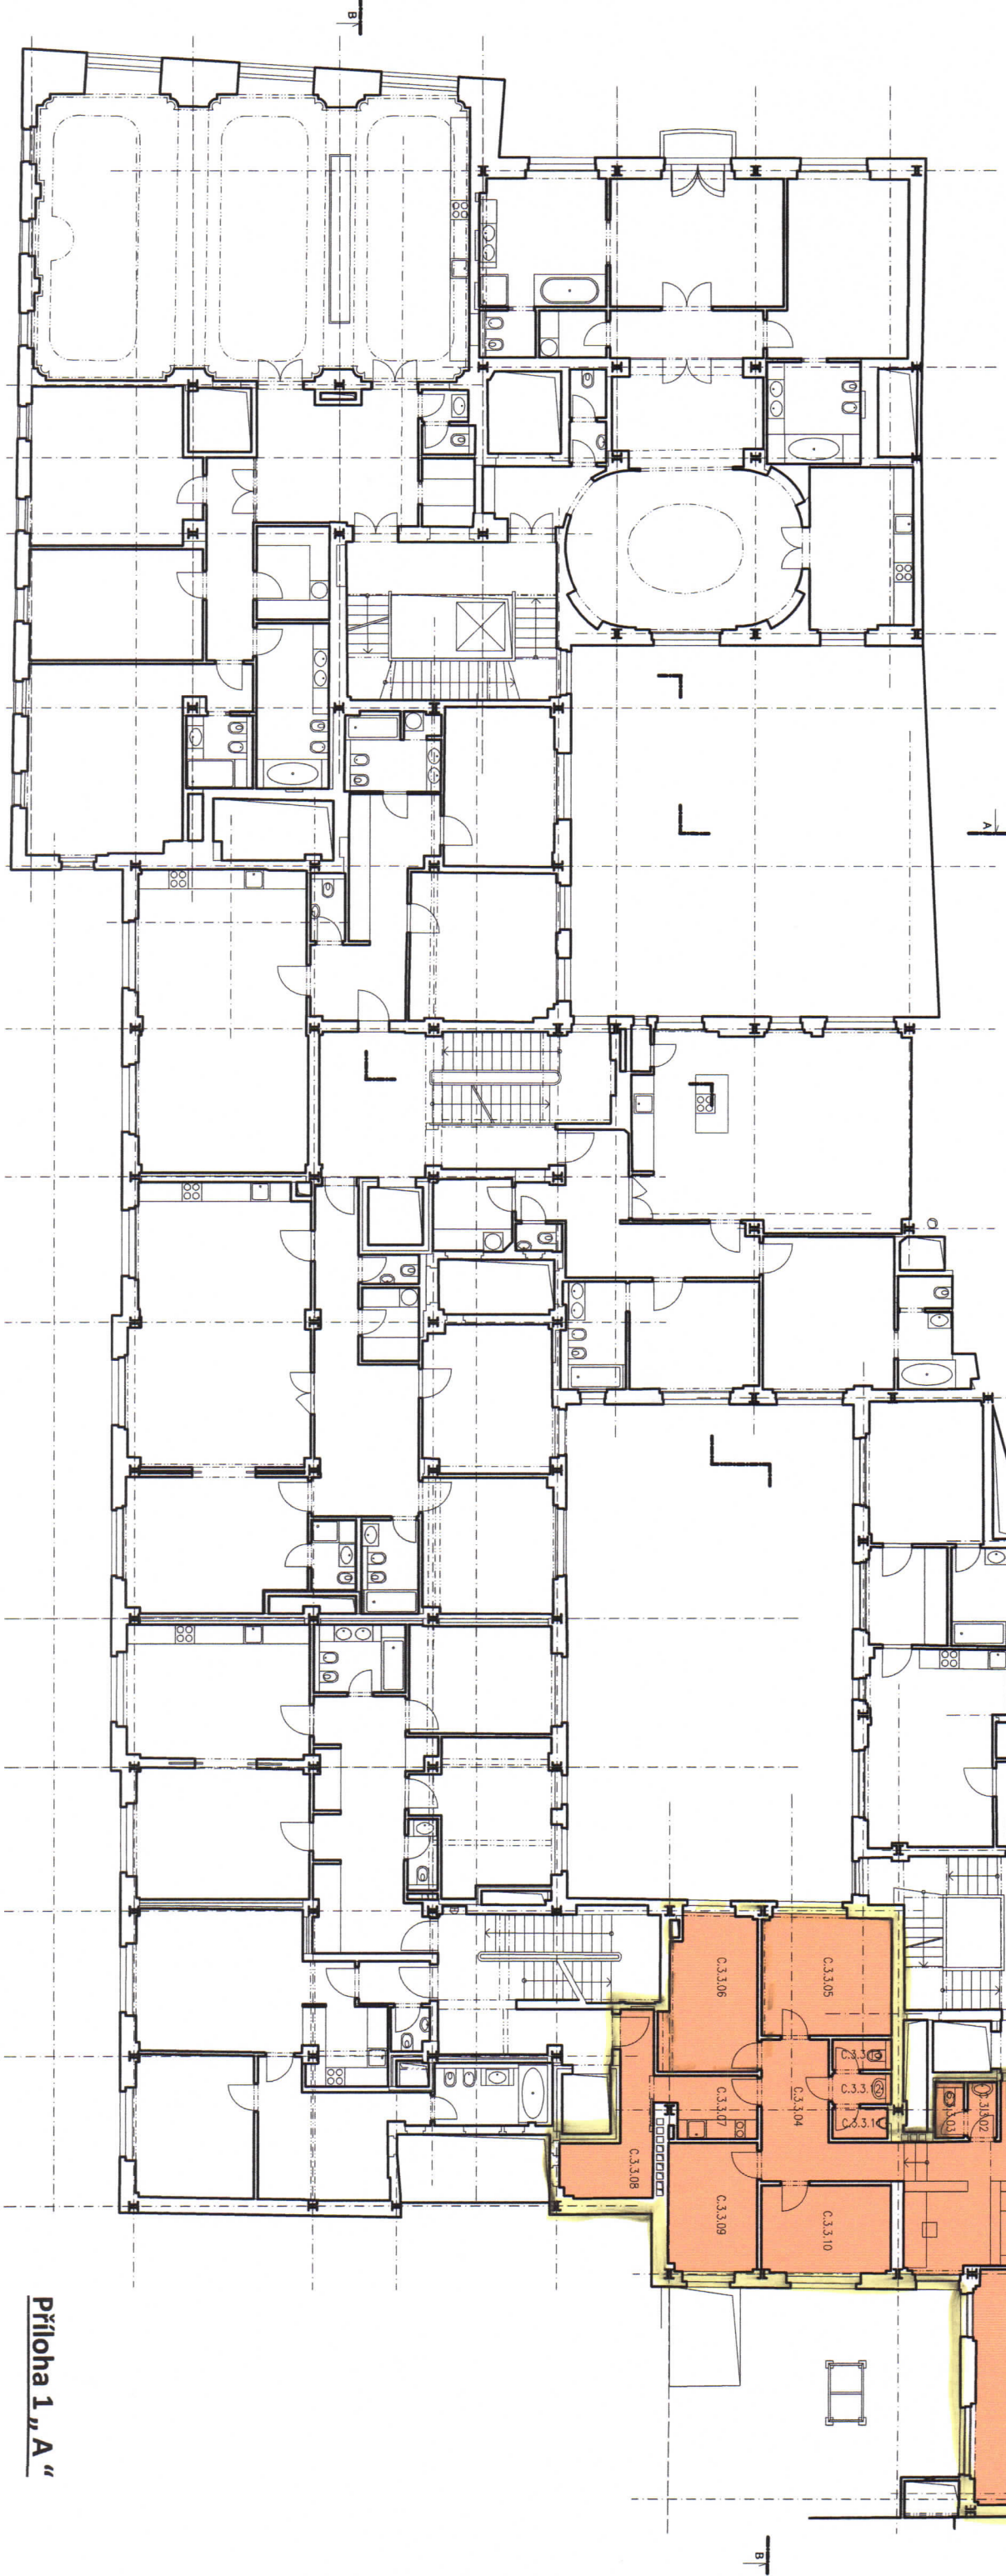

Příloha 1 „A“

ČBSAH:

2.NP

MEŘÍTKO:

1. PATRO


1:200

PROSTORY DIVADLA



PROSTORY DIVADLA

Č.M.	NAZEV MÍSTNOSTI	PLOCHA
C.2.1.01	ZÁZEMÍ	206,36
C.2.1.03	ZÁZEMÍ	42,90
C.2.2.01	ZÁZEMÍ	55,59
C.2.2.02	ZÁZEMÍ	12,12
C.2.2.03	ZÁZEMÍ	2,43
C.2.2.04	ZÁZEMÍ	1,58
C.2.2.05	ZÁZEMÍ	2,45
CELKEM		323,43

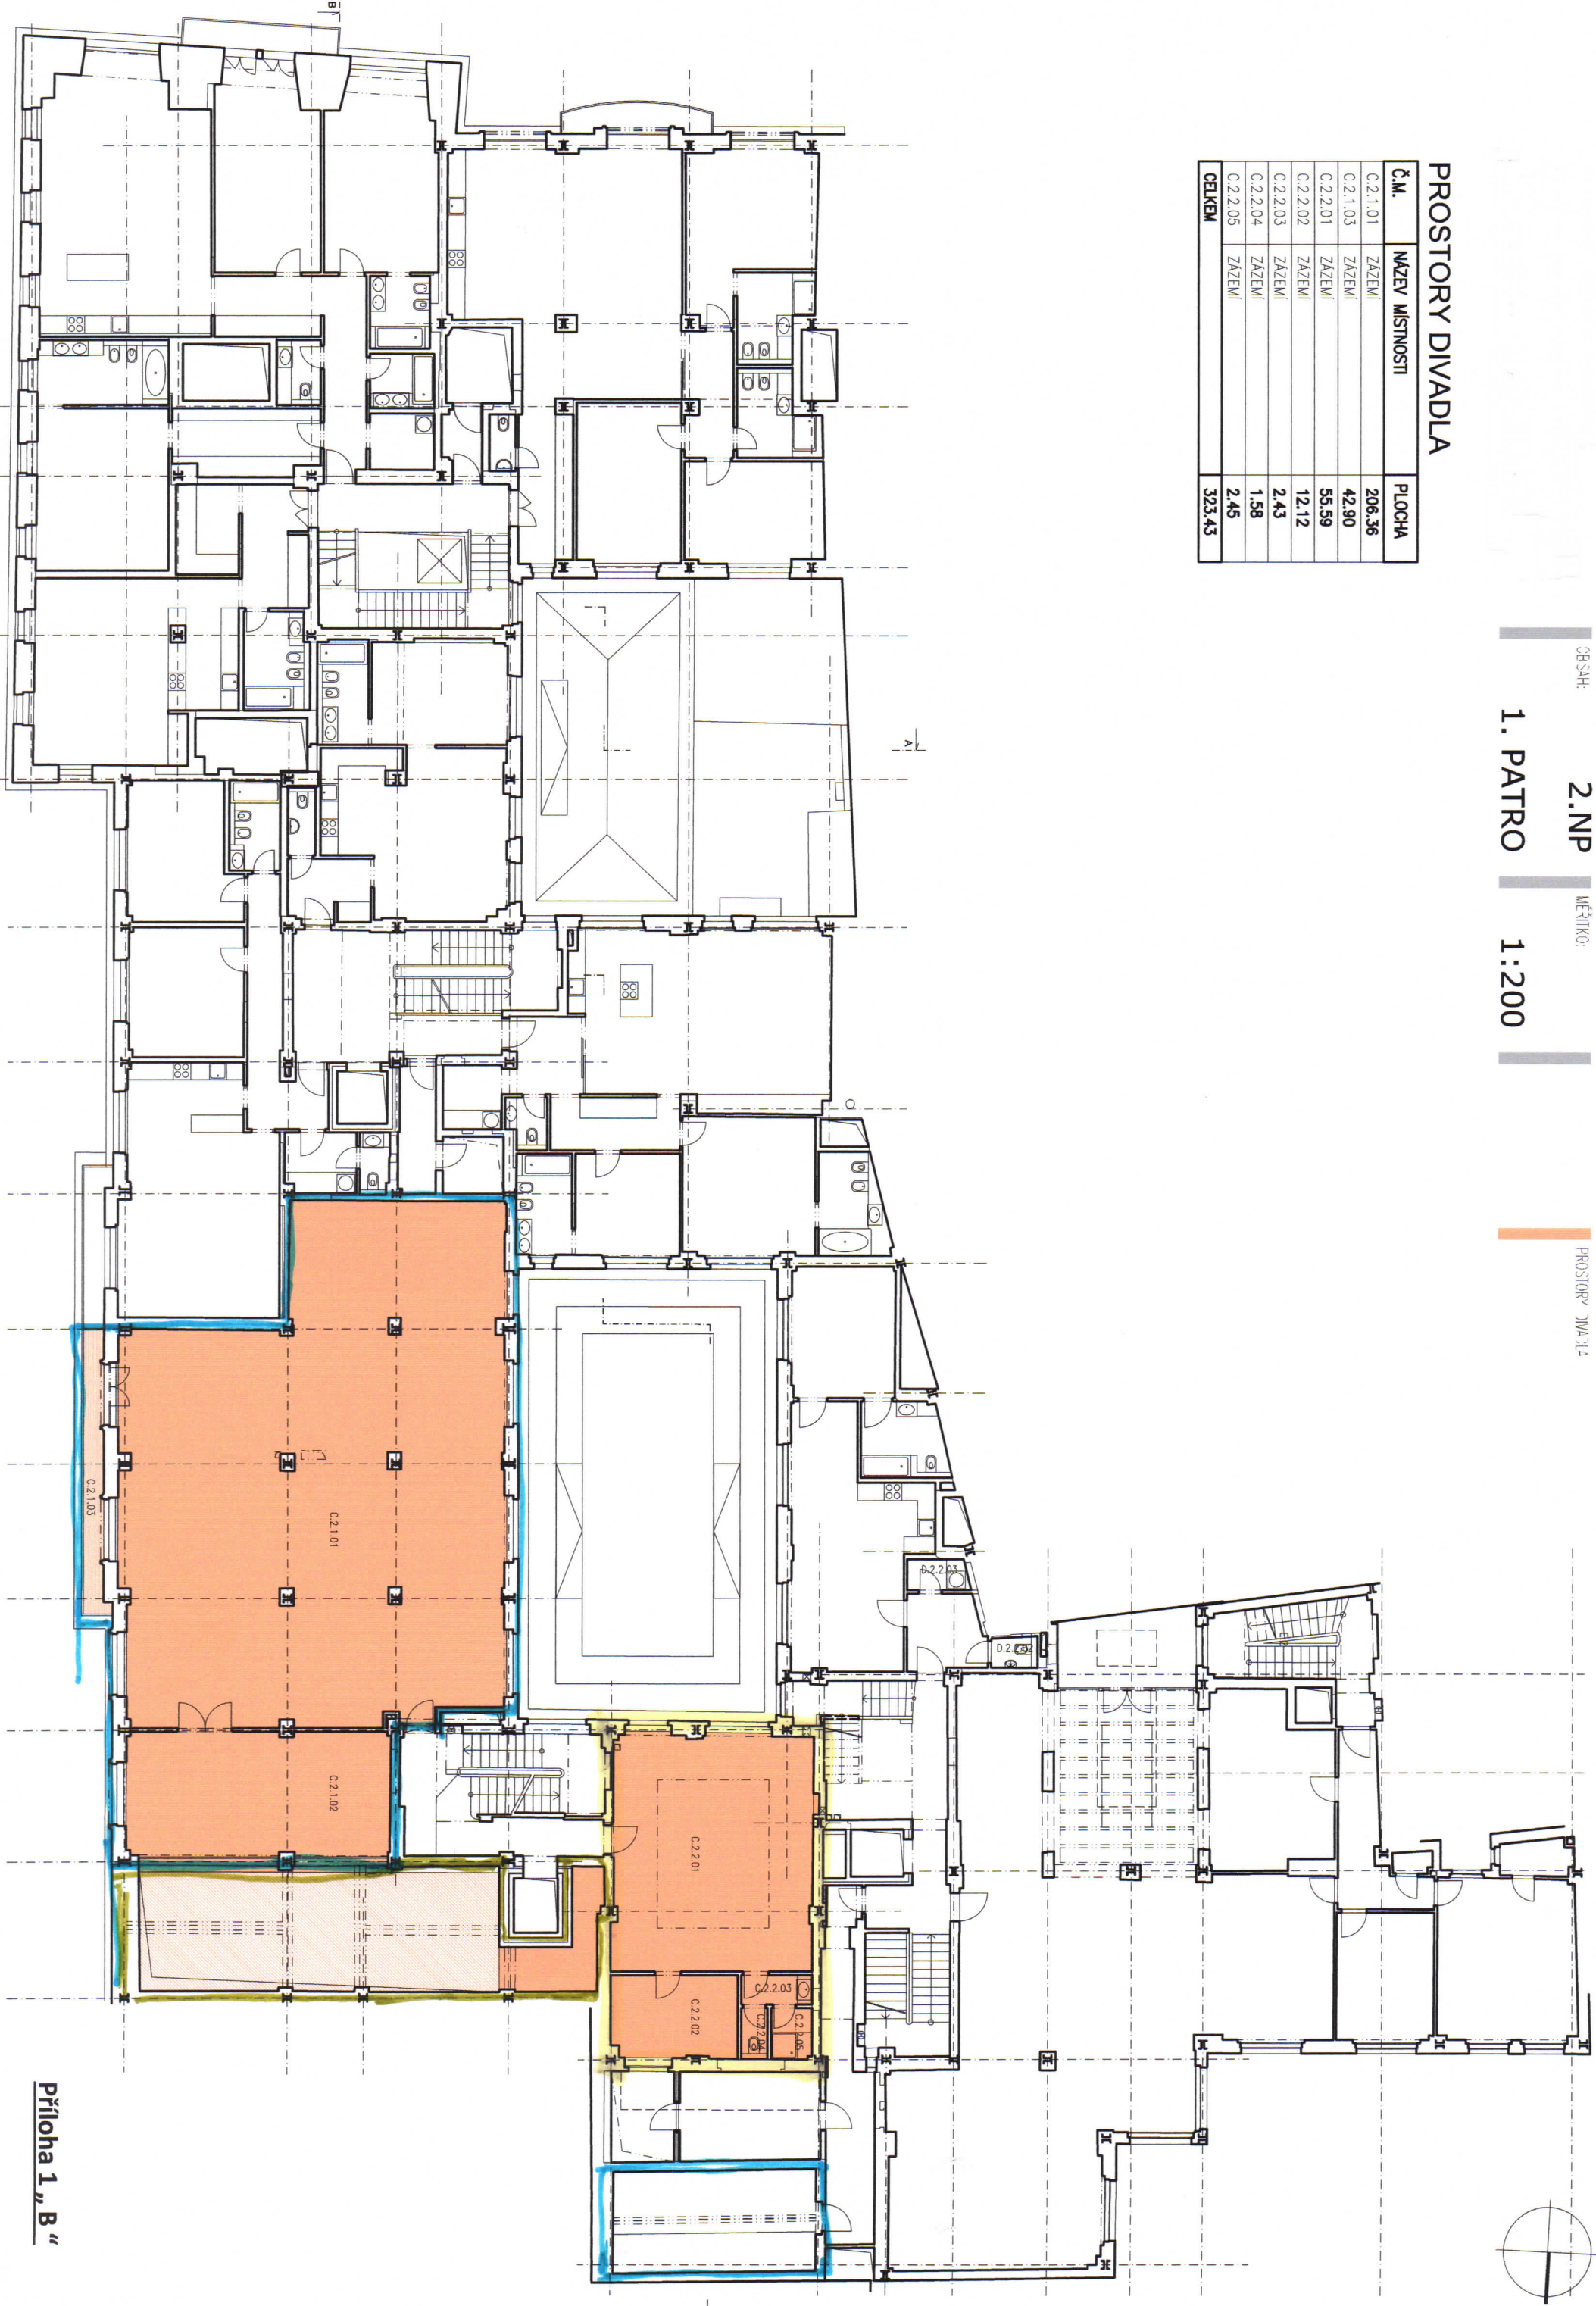

ČESKÁH:

1.NP

MĚŘÍTKO:


PŘÍZEMÍ

1:200

PROSTORY DIVADLA

PROSTORY DIVADLA

Č.M.	NÁZEV MÍSTNOSTI	PLOCHA
01.00.01	VSTUP	97,13
01.00.02	ZAŽEMÍ	14,17
01.00.03	ZAŽEMÍ	3,61
01.00.04	POKLADNA	15,31
01.00.05	WC	3,04
01.00.06	KOMUNIKACE	7,68
01.00.07	KOMUNIKACE	8,88
01.00.08	ZAŽEMÍ	6,54
01.00.09	ZAŽEMÍ	44,9
01.00.10	ZAŽEMÍ	32,92
01.00.11	ZAŽEMÍ	1,9
01.00.12	KOMUNIKACE	2,6
01.00.13	KOMUNIKACE	29,11
01.00.14	KOMUNIKACE	11,51
CELKEM		279,30

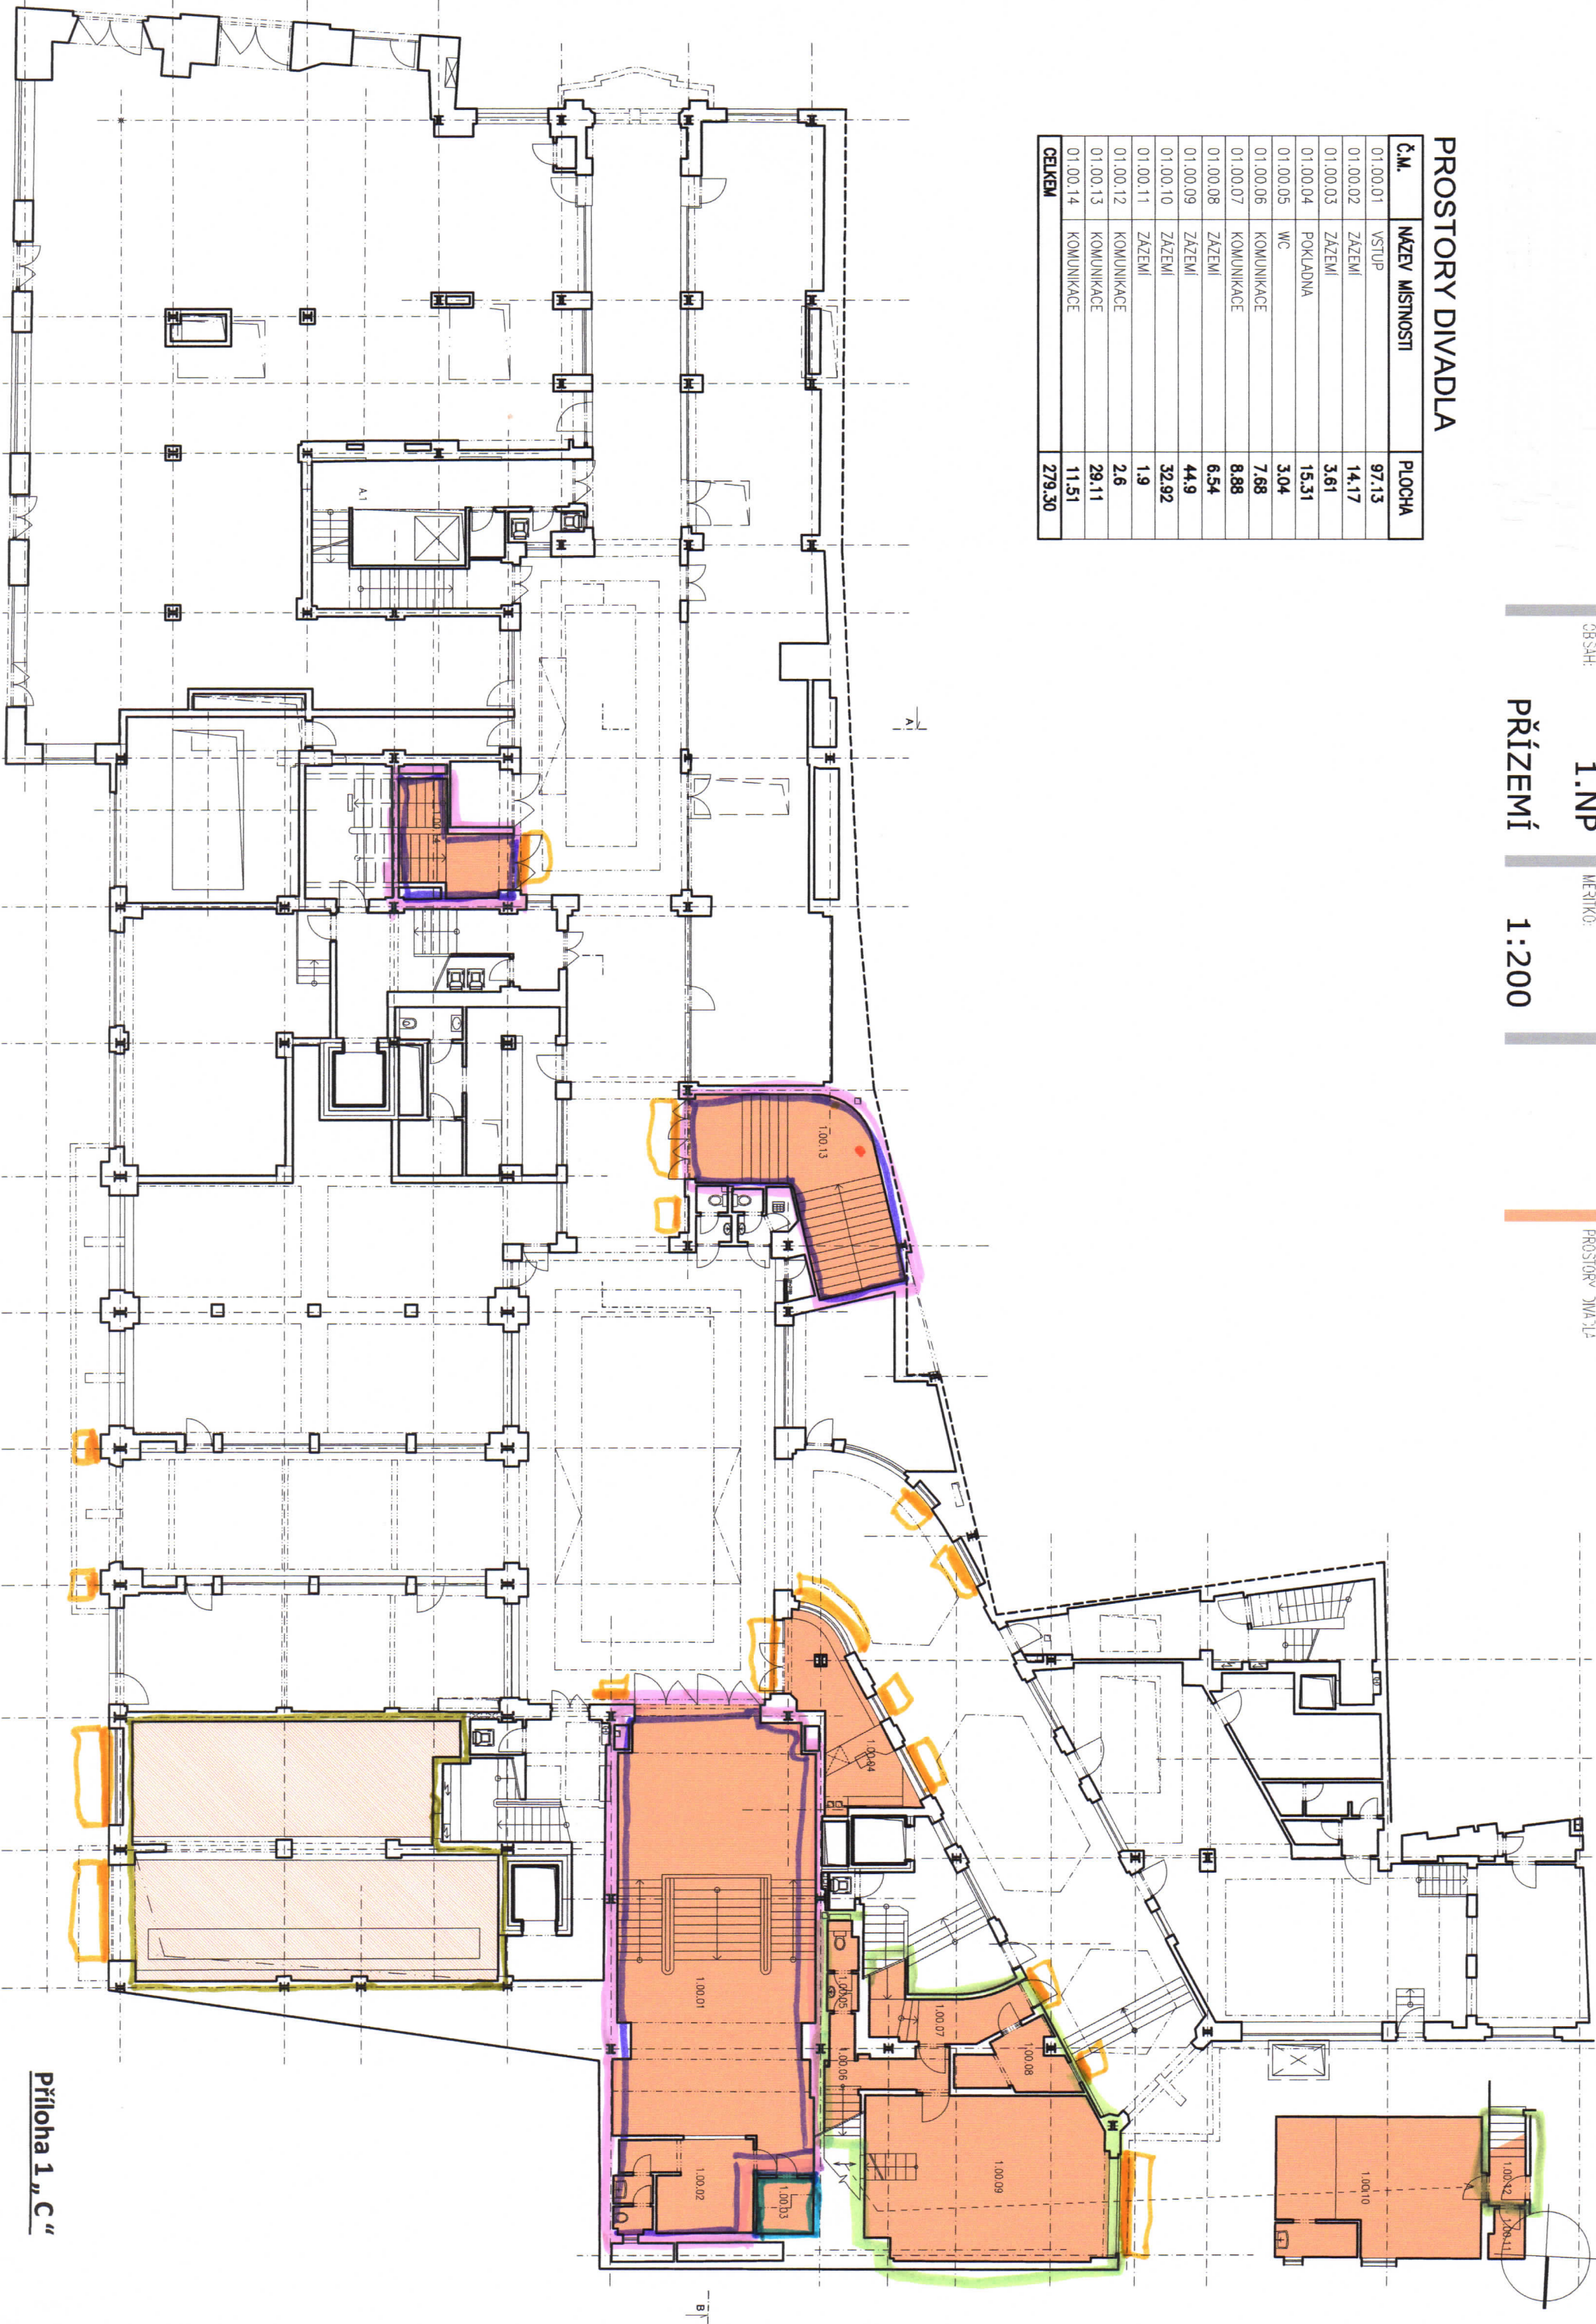



ČÍSLO:

MEZITOK:

PROSTORY JMA 212


MEZANIN


1:200

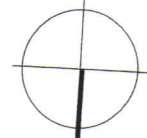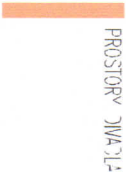

PROSTORY DIVADLA


Č.M.	NAZEV MÍSTNOSTI	PLOCHA
00.00.01	ZAŽEMÍ	38.94
00.00.02	ZAŽEMÍ	59.08
00.00.03	ZAŽEMÍ	46.70
00.00.04	KOMUNIKACE	16.26
00.00.05	ZAŽEMÍ	2.28
00.00.06	ZAŽEMÍ	31.66
00.00.07	ZAŽEMÍ	39.23
00.00.08	ZAŽEMÍ	16.19
CELKEM		250.34

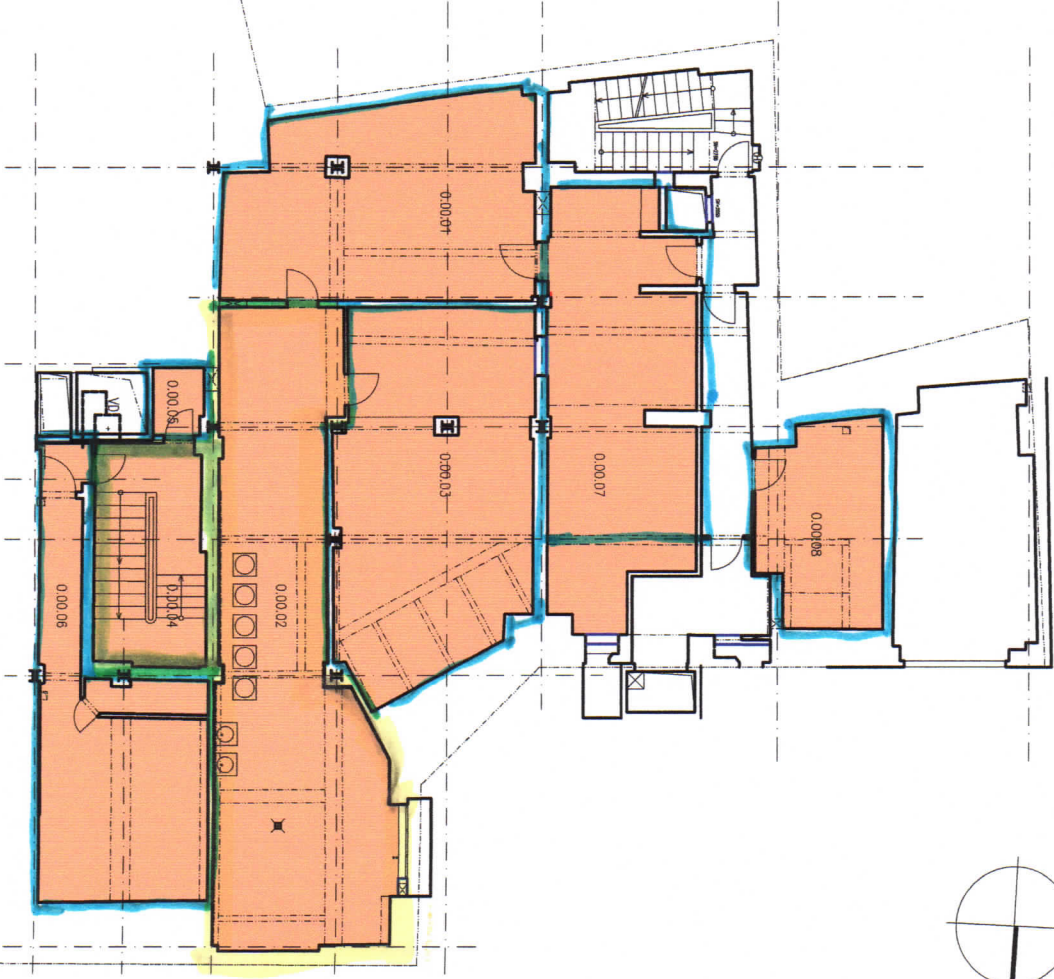

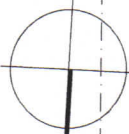

PROSTORY DIVADLA

Č.M.	NÁZEV MÍSTNOSTI	PLOCHA	Č.M.	NÁZEV MÍSTNOSTI	PLOCHA	Č.M.	NÁZEV MÍSTNOSTI	PLOCHA
01.00.01	HELEDIŠTĚ-BALKON	155.44	01.00.16	LOŽE	5.48	01.00.31	ZAŽEMÍ	7.91
01.00.02	CHODBA	35.28	01.00.17	ZAŽEMÍ	25.15	01.00.32	SPRCHY	11.21
01.00.03	LOŽE	6.68	01.00.18	ZAŽEMÍ	7.97	01.00.33	SPRCHY	6.13
01.00.04	ZAŽEMÍ	12.93	01.00.19	ZAŽEMÍ	4.73	01.00.34	ZAŽEMÍ	41.14
01.00.05	ZAŽEMÍ	14.25	01.00.20	KOMUNIKACE	122.91	01.00.35	ZAŽEMÍ	10.07
01.00.06	ZAŽEMÍ	22.56	01.00.21	WC	24.59	01.00.36	ZAŽEMÍ	5.45
01.00.07	CHODBA	105.24	01.00.22	ZAŽEMÍ	3.75	01.00.37	ZAŽEMÍ	4.76
01.00.08	ZAŽEMÍ	12.75	01.00.23	ZAŽEMÍ	3.76	01.00.38	ZAŽEMÍ	5.4
01.00.09	KOMUNIKACE	46.19	01.00.24	KOMUNIKACE	21.75	01.00.39	ZAŽEMÍ	22.51
01.00.10	ZAŽEMÍ	15.72	01.00.25	ZAŽEMÍ	10.82	01.00.40	ZAŽEMÍ	7.51
01.00.11	WC	11.72	01.00.26	ZAŽEMÍ	8.35	01.00.41	ZAŽEMÍ	8.88
01.00.12	KOMUNIKACE	129.13	01.00.27	WC	14.02	01.00.42	WC	23.47
01.00.13	KOMUNIKACE	16.97	02.00.28	ZAŽEMÍ	8.12	01.00.43	ZAŽEMÍ	56.11
01.00.14	CHODBA	7.02	01.00.29	ZAŽEMÍ	48.96	CELKEM		1137.96
01.00.15	CHODBA	18.36	01.00.30	ZAŽEMÍ	6.77			

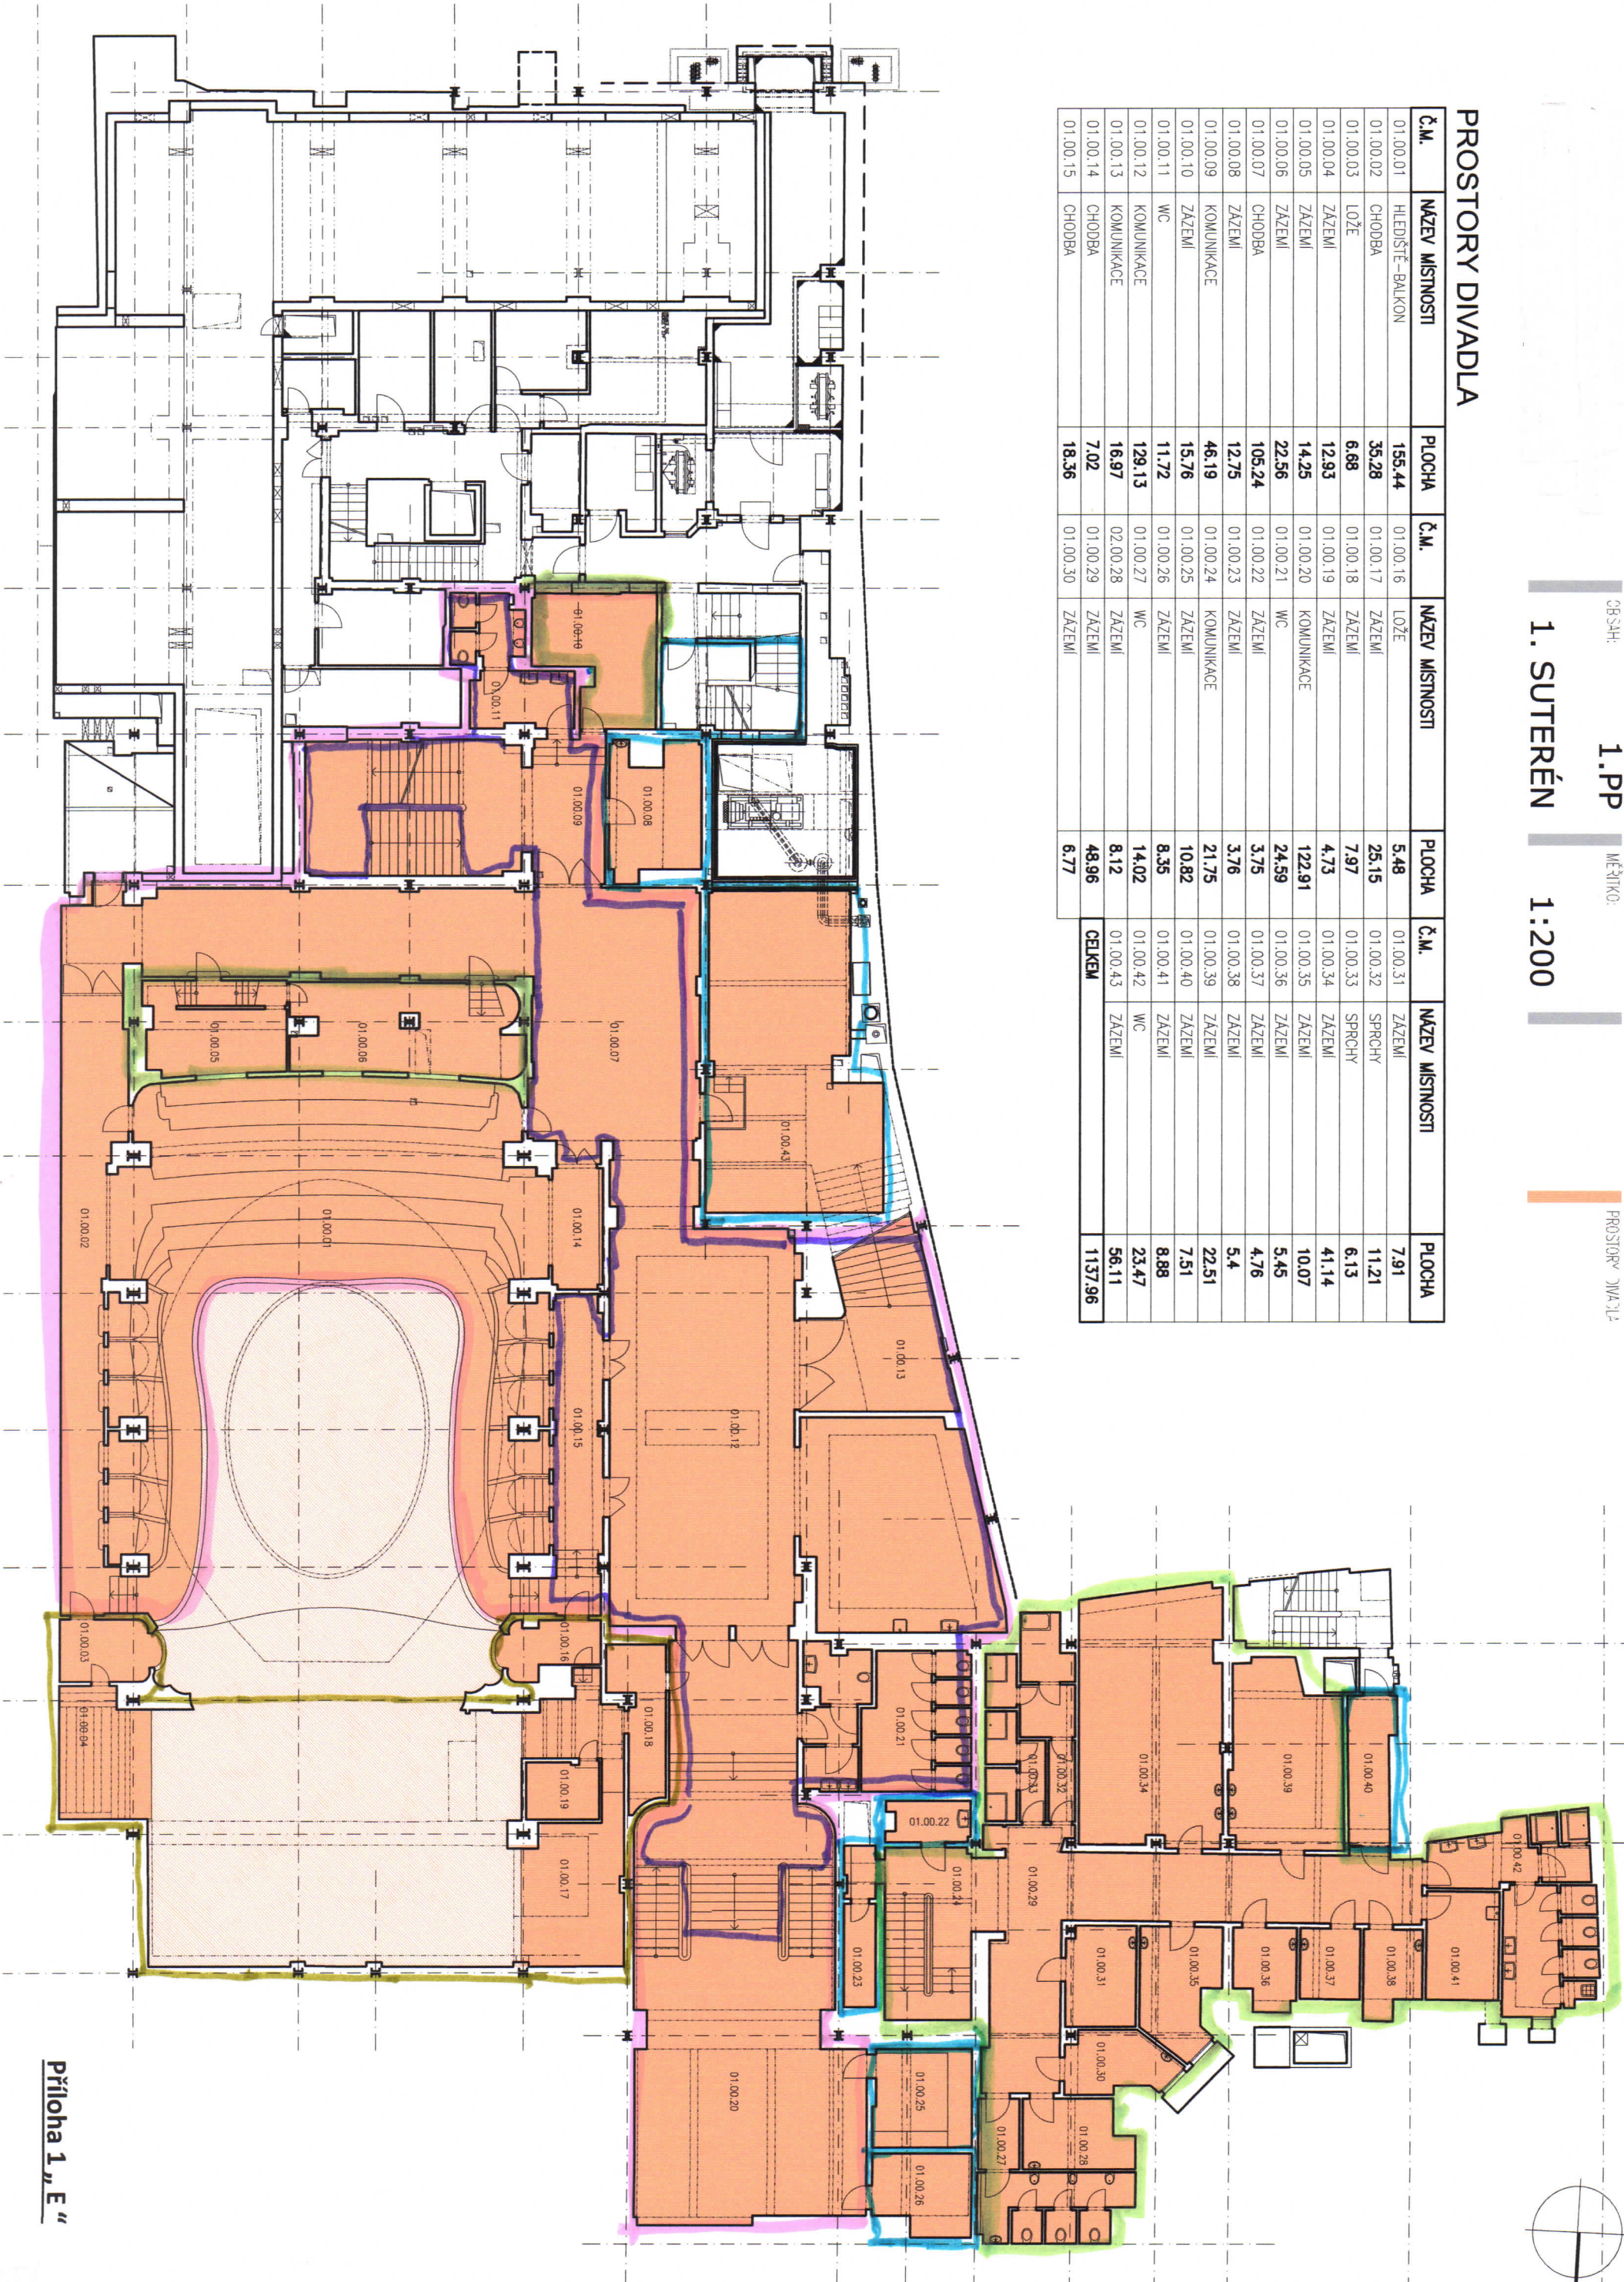


Příloha 1 „E“



PROSTORY DIVADLA


Č.M.	NÁZEV MÍSTNOSTI	PLOCHA	Č.M.	NÁZEV MÍSTNOSTI	PLOCHA	Č.M.	NÁZEV MÍSTNOSTI	PLOCHA
02.00.01	HELEDIŠTĚ	299,84	02.00.17	SKLAD	15,02	02.00.32	ZAŽEMÍ	11,4
02.00.02	JEVIŠTĚ	227,54	02.00.18	STROJOVNA VZT	57,48	02.00.33	ZAŽEMÍ	10,13
02.00.03	ZAŽEMÍ	30,36	02.00.19	ZAŽEMÍ	16,59	02.00.34	ZAŽEMÍ	19,52
02.00.04	CHODBA	113,65	02.00.20	KOMUNIKACE	27,36	02.00.35	ZAŽEMÍ	35,17
02.00.05	ZAŽEMÍ	14,38	02.00.21	ZAŽEMÍ	14,06	02.00.36	ZAŽEMÍ	28,9
02.00.06	ZAŽEMÍ	11,16	02.00.22	KOMUNIKACE	10,17	02.00.37	KOMUNIKACE	7,85
02.00.07	KOMUNIKACE	20,16	02.00.23	ZAŽEMÍ	3,43	02.00.38	ZAŽEMÍ	21,84
02.00.08	HALA	109,11	02.00.24	ZAŽEMÍ	2,46	CELKEM		1289,14
02.00.10	ZAŽEMÍ	5,72	02.00.25	ZAŽEMÍ	8,04			
02.00.11	ZAŽEMÍ	1,43	02.00.26	ZAŽEMÍ	1,89			
02.00.12	ZAŽEMÍ	2,06	02.00.27	ZAŽEMÍ	12,9			
02.00.13	KOMUNIKACE	17,68	02.00.28	ZAŽEMÍ	47,27			
02.00.14	WC ŽENY	10,42	02.00.29	ZAŽEMÍ	8,47			
02.00.15	ZAŽEMÍ	35,90	02.00.30	ZAŽEMÍ	8,43			
02.00.16	WC MUŽI	15,16	02.00.31	ZAŽEMÍ	10,64			

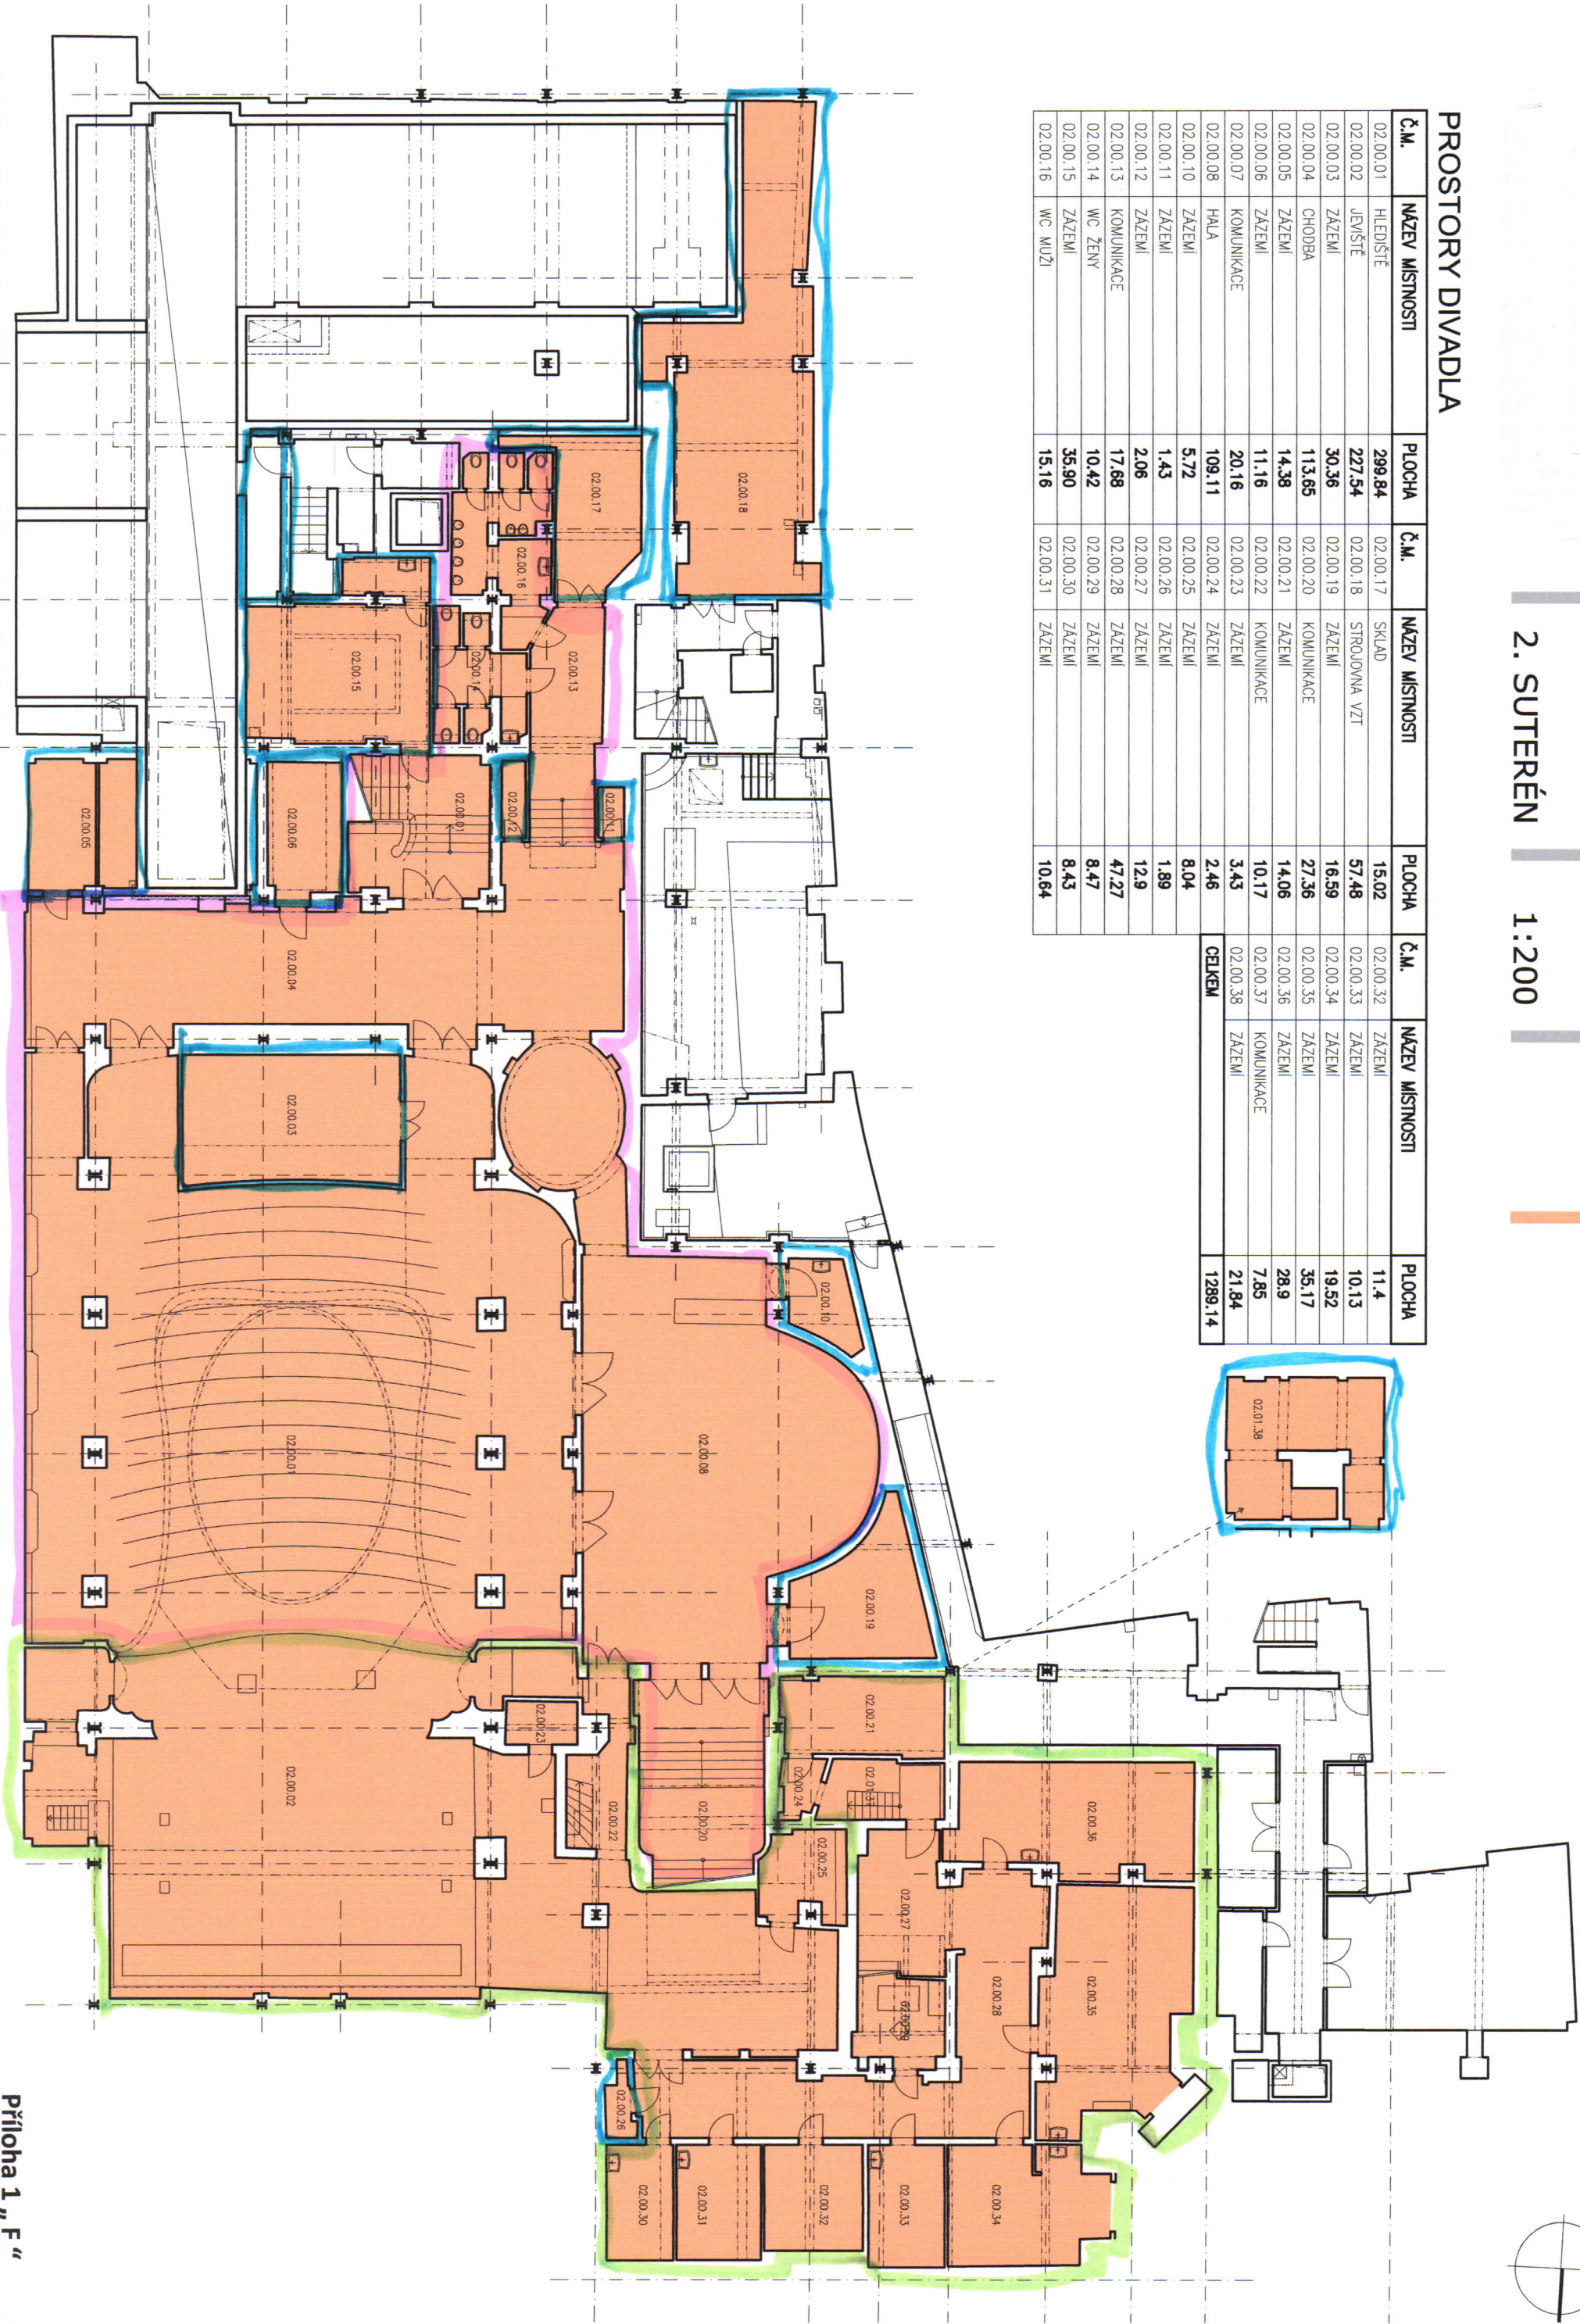

Příloha 1 „F“

3. SUTERÉN

1:200

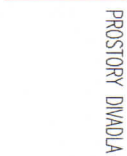

PROSTORY DIVADLA

Č.M.	NAZEV MÍSTNOSTI	PLOCHA
03.00.01	ZÁZEMÍ	33.09
03.00.02	KOMUNIKACE	4.79
03.00.03	ZÁZEMÍ	2.94
03.00.04	ZÁZEMÍ	24.02
03.00.05	KOMUNIKACE	11.30
CELKEM		76.14

