


# Divadlo v Dlouhé - plán světél

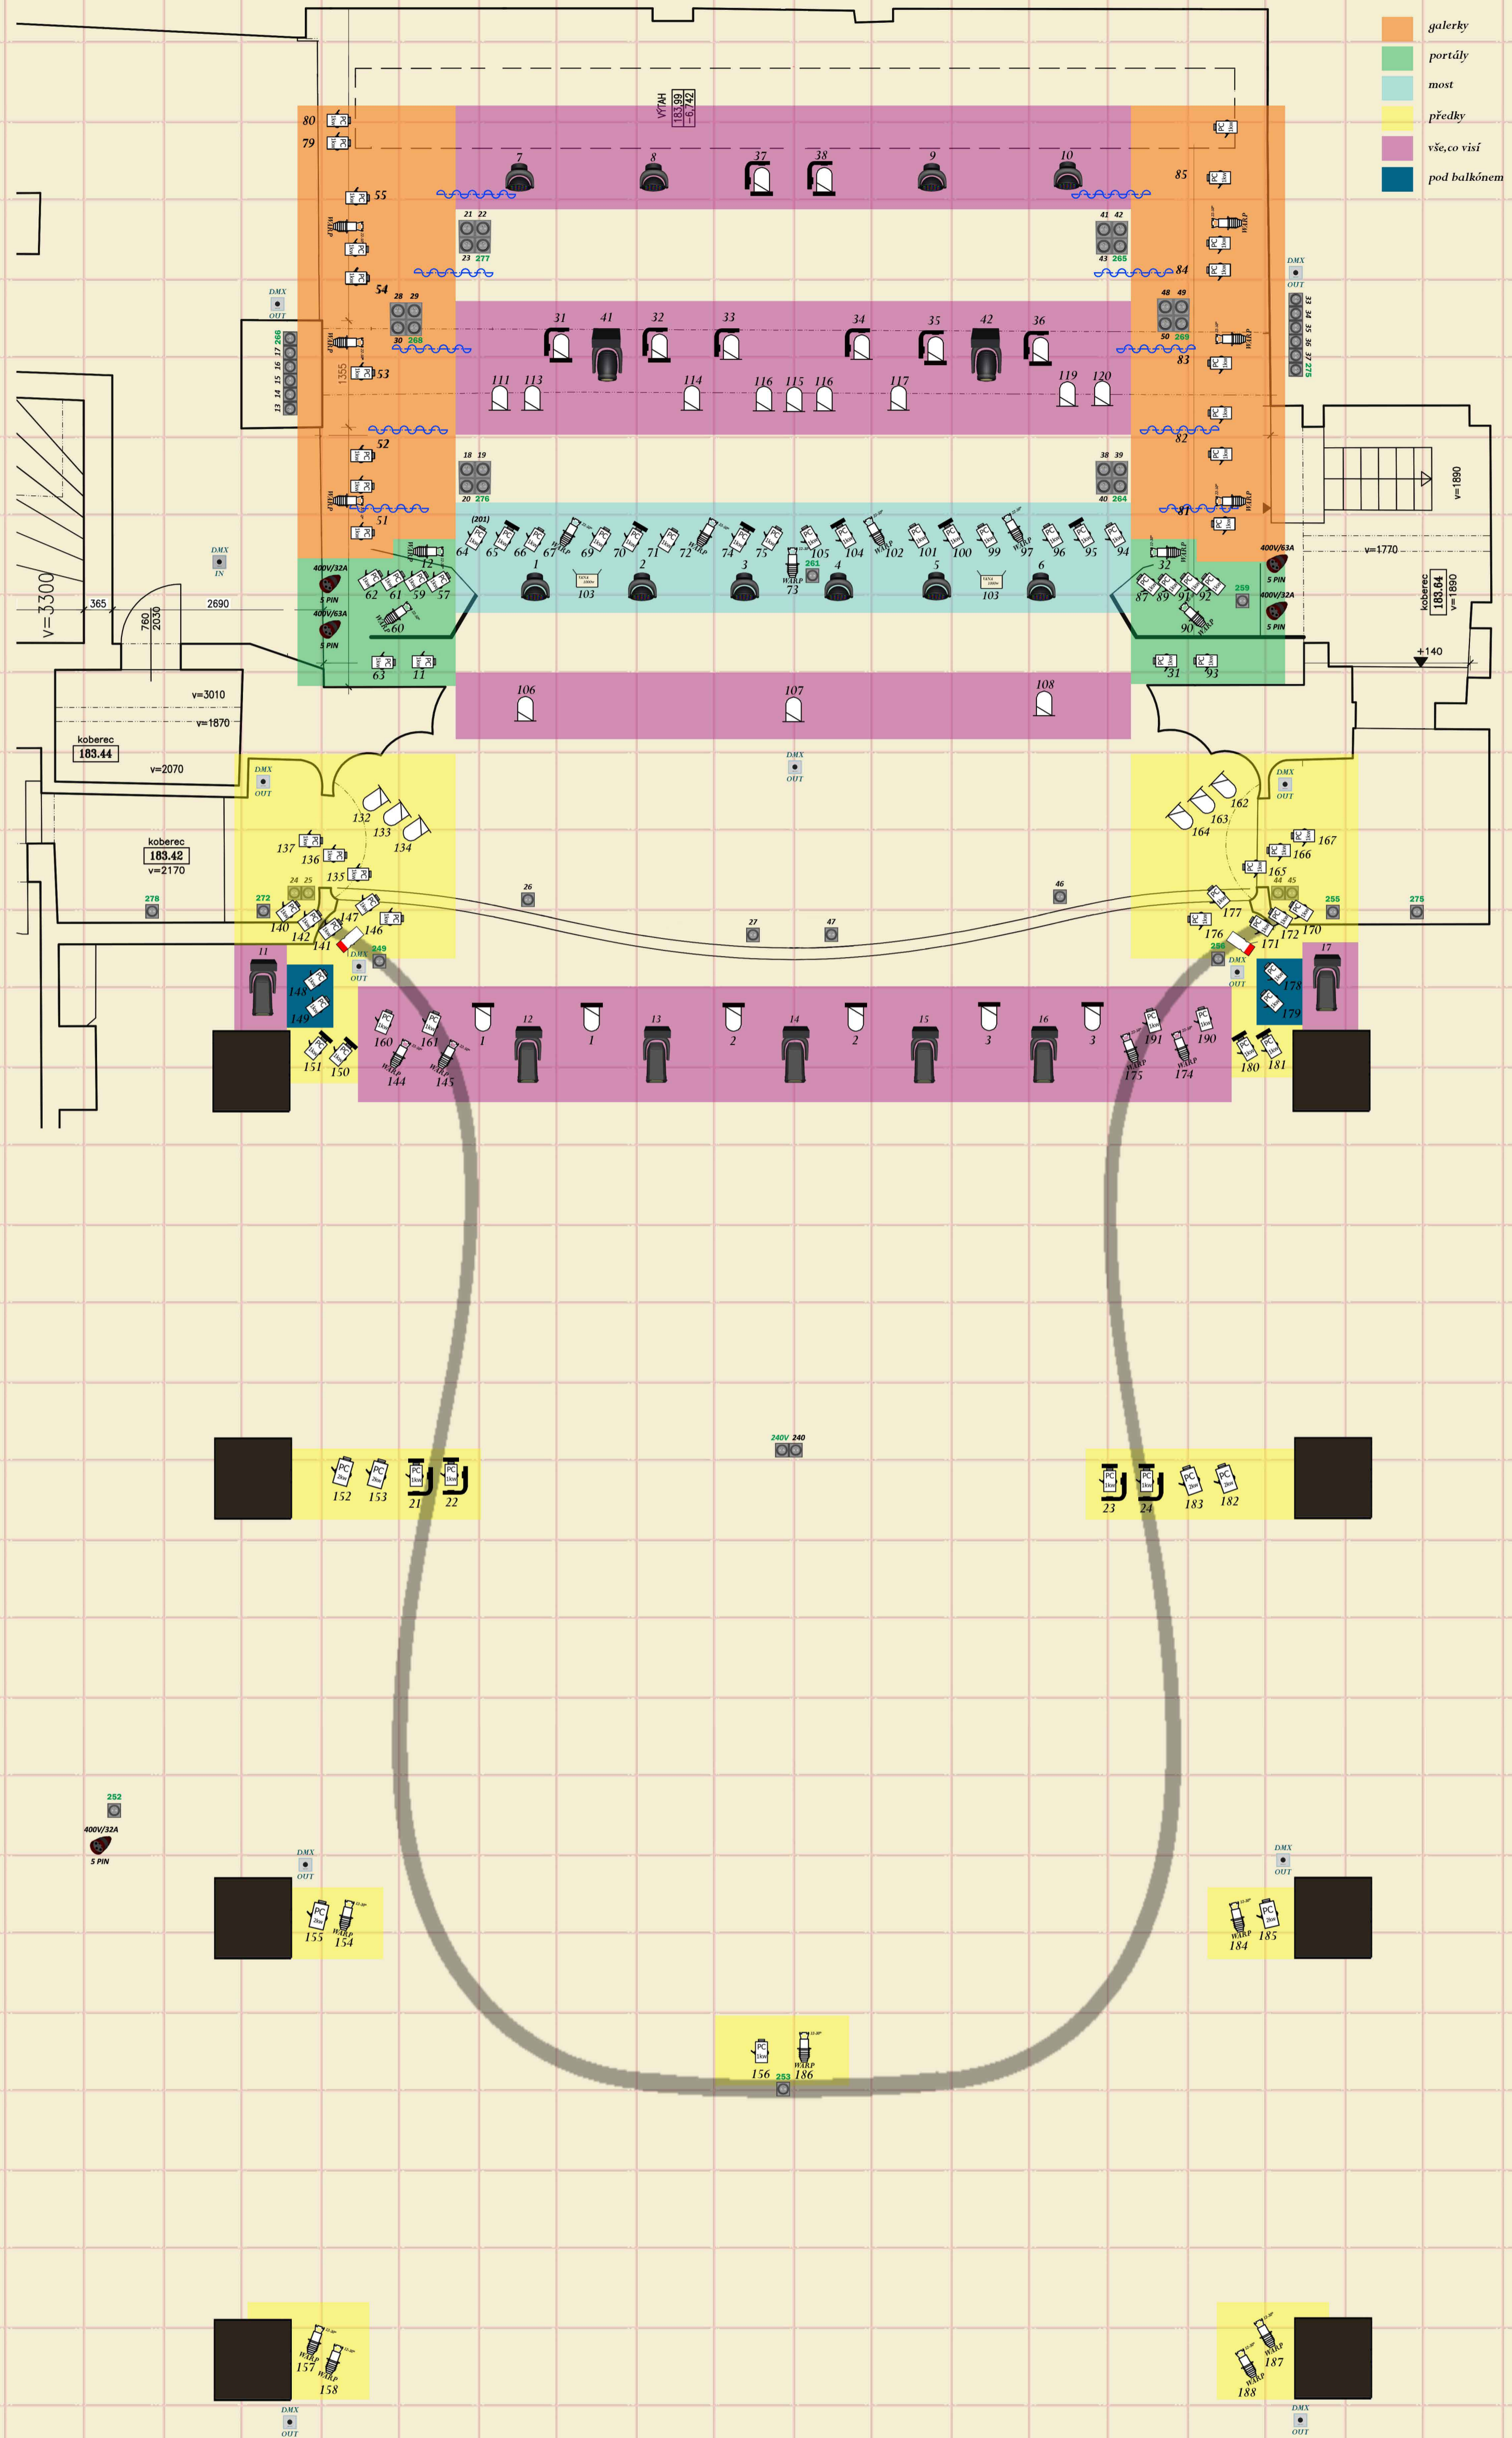

	<i>Revolution</i>		<i>PC 1000w + RightArm + scroller 2 string</i>		<i>Artlighting 2kw PC</i>
	<i>Impression GLP</i>		<i>ADB - WARP 800w 22-50°</i>		<i>ETC 750w</i>
	<i>MACTW1</i>		<i>ADB - WARP 800w 12-30°</i>		<i>PAR 64 (žárovka 61 nebo 62)</i>
	<i>PAR 64 + RightArm</i>		<i>ADB C103</i>		<i>PAR 64 + scroller</i>
	<i>PAR 64 + RightArm + scroller 16 col.</i>		<i>ADB C103 + scroller Compulite Whisper</i>		<i>Robert Julliat 1200w - follow spot</i>